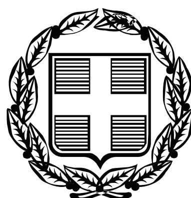


ΕΦΗΜΕΡΙΣ ΤΗΣ ΚΥΒΕΡΝΗΣΕΩΣ

ΤΗΣ ΕΛΛΗΝΙΚΗΣ ΔΗΜΟΚΡΑΤΙΑΣ

ΤΕΥΧΟΣ ΤΕΤΑΡΤΟ **Αρ. Φύλλου 152**

7 Ιουνίου 2011

ΠΕΡΙΕΧΟΜΕΝΑ

ΑΠΟΦΑΣΕΙΣ

ΑΠΟΦΑΣΕΙΣ

Αριθμ. 5169 (1)

Επικύρωση καθορισμού οριστικών οριογραμμών του ρέματος ΖΟΥΜΠΕΡΙ Δήμου Μαραθώνος (πρώην Δήμος Ν. Μάκρης.

Ο ΓΕΝΙΚΟΣ ΓΡΑΜΜΑΤΕΑΣ
ΑΠΟΚΕΝΤΡΩΜΕΝΗΣ ΔΙΟΙΚΗΣΗΣ ΑΤΤΙΚΗΣ

Έχοντας υπόψη:

1. Το Ν.2503/97 «Διοίκηση, οργάνωση, στελέχωση της Περιφέρειας κ.λπ». (ΦΕΚ 107/Α/30-5-97.)

2. Το Ν. 3010/2002 «Εναρμόνιση του Ν-1650/88 με τις οδηγίες ΕΟΚ-11/97 ΕΕ και ΕΟΚ-61/96 ΕΕ διαδικασία οριοθέτησης και ρυθμίσεις θεμάτων για τα υδατορέματα και άλλες διατάξεις» και συγκεκριμένα το Άρθρο 5 αυτού.

3. Την Εγκ-33/98 του ΥΠΕΧΩΔΕ «Αστυνόμευση ρεμάτων και συντήρηση αντιπλ/κών έργων».

4. Το Ν. 3852/2010 «Νέα Αρχιτεκτονική της Αυτοδιοίκησης και της Αποκεντρωμένης Διοίκησης - Πρόγραμμα Καλλικράτης» (ΦΕΚ 87/07.06.2010).

4. Το υπ' αριθμ. Τ.Υ. 8212/11-11-2010 έγγραφο της Δ/νσης Τεχνικών Έργων της Περιφερειακής Ενότητας Ανατολικής Αττικής (πρώην Δ/νση Τεχνικών Υπηρεσιών της Νομαρχιακής Αυτ/σης Ανατολικής Αττικής) με το οποίο διαβιβάστηκε στη Διεύθυνση Δημοσίων Έργων Αποκεντρωμένης Διοίκησης Αττικής η «μελέτη οριοθέτησης του ρέματος ΖΟΥΜΠΕΡΙ Δήμου Ν. Μάκρης» ελεγμένη και θεωρημένη.

5. Το με α.π. ΠΕΧΩ 178/Φ. περιβ.2/08/22-5-2008 έγγραφο Δ/νσης ΠΕΧΩ/Τμήμα Α΄ Περιφέρειας Αττικής, που αφορά στην έγκριση περιβαλλοντικών όρων του έργου.

5. Την με α.π. Δ10/21767οικ./13-7-2010 απόφαση Δ/νσης Δ10/Υ.ΠΟ.ΜΕ.ΔΙ. περί της εγκρίσεως του 69ου/17-6-2010 πρακτικού της Κ.Σ.Ε., αποφασίζουμε:

Επικυρώνουμε τον καθορισμό των οριογραμμών του ρέματος «ΖΟΥΜΠΕΡΙ» του Δήμου Μαραθώνος (πρώην Δήμος Ν. Μάκρης), όπως αυτές σχεδιάστηκαν με μπλε χρώμα στις οριζοντιογραφίες κλίμακας 1:1000 και καθορίζονται επακριβώς με τις πολυγωνικές γραμμές και τους πίνακες των ορθογωνίων συντεταγμένων των κορυφών τους. Η υδραυλική μελέτη οριοθέτησης του ρέματος αποτελείται από την τεχνική έκθεση, τους υδραυλικούς υπολογισμούς και τα τοπογραφικά διαγράμματα που περιλαμβάνουν τη σχεδίαση των πολυγωνικών γραμμών οριοθέτησης εκατέρωθεν του ρέματος.

Τα παραπάνω έχουν συνταχθεί από τους Μελετητές Ανδρέα Κιλιμίρη και Παναγιώτα Καπότα και των οποίων ο έλεγχος και η θεώρηση έγινε από τη Δ/νση Τεχνικών Έργων της Περιφερειακής Ενότητας Ανατολικής Αττικής (πρώην Δ/νση Τεχνικών Υπηρεσιών της Νομαρχιακής Αυτ/σης Ανατολικής Αττικής).

Η απόφαση αυτή να δημοσιευθεί στην Εφημερίδα της Κυβερνήσεως.

Αθήνα, 4 Μαΐου 2011

Ο Γενικός Γραμματέας Αποκεντρωμένης Διοίκησης
ΗΛΙΑΣ ΛΙΑΚΟΠΟΥΛΟΣ

ΕΘΝΙΚΟ ΤΥΠΟΓΡΑΦΕΙΟ
Για τεχνικούς λόγους στο σχεδιάγραμμα, έγινε σμίκρυνση, κατά ποσοστό 79%

ΡΕΜΑ ΖΟΥΜΠΕΡΙ ΔΗΜΟΥ Ν. ΜΑΚΡΗΣ


ΣΥΝΤΕΤΑΓΜΕΝΕΣ ΚΟΡΥΦΩΝ ΟΡΙΟΓΡΑΜΜΩΝ ΖΩΝΗΣ ΡΕΜΑΤΟΣ

	X	Y
A1	497195.88	4212148.31
A2	497215.54	4212181.50
A3	497214.38	4212189.35
A4	497226.84	4212210.53
A5	497249.87	4212235.91
A6	497274.70	4212303.26
A7	497294.69	4212335.60
A8	497340.64	4212405.69
A9	497399.67	4212455.76
A10	497447.00	4212468.87
A11	497472.84	4212489.32
A12	497522.33	4212510.87
A13	497554.60	4212529.74
A14	497582.96	4212537.26
A15	497600.27	4212557.37
A16	497608.23	4212570.09
A17	497667.08	4212634.77
A18	497705.69	4212677.99
A19	497745.53	4212701.65
A20	497818.34	4212735.75
A21	497826.34	4212739.65
A22	497842.79	4212747.21
A23	497872.13	4212760.92
A24	497882.12	4212765.46
A25	497894.89	4212771.56
A26	497902.74	4212775.58
A27	497923.38	4212784.10
A28	497935.65	4212788.40
A29	497949.42	4212791.41
A30	497964.81	4212795.43
A31	497999.38	4212805.45
A32	498041.76	4212817.27
A33	498095.37	4212833.34
A34	498103.95	4212834.41
A35	498190.64	4212840.43
A36	498198.44	4212842.13
A37	498206.34	4212842.06
A38	498263.00	4212844.04
A39	498278.17	4212840.36
A40	498311.98	4212856.37
Δ1	497219.043	4212132.111
Δ2	497242.963	4212177.411
Δ3	497304.222	4212298.241
Δ4	497353.641	4212376.973
Δ5	497372.754	4212400.110
Δ6	497396.799	4212419.923
Δ7	497405.791	4212420.326
Δ8	497456.637	4212448.038
Δ9	497511.472	4212475.160
Δ10	497555.838	4212487.165
Δ11	497585.792	4212519.283
Δ12	497600.643	4212517.648
Δ13	497627.459	4212549.458
Δ14	497655.379	4212590.651
Δ15	497668.200	4212605.429
Δ16	497678.139	4212609.279
Δ17	497695.03	4212627.67
Δ18	497707.72	4212642.86
Δ19	497724.24	4212667.63
Δ20	497725.30	4212670.10
Δ21	497743.60	4212685.72
Δ22	497761.55	4212691.39
Δ23	497782.28	4212707.88
Δ24	497821.40	4212729.46
Δ25	497829.34	4212733.32
Δ26	497845.73	4212740.86
Δ27	497875.06	4212754.56
Δ28	497885.08	4212759.11
Δ29	497898.00	4212765.28
Δ30	497905.68	4212769.22
Δ31	497926.05	4212777.63
Δ32	497967.31	4212786.79
Δ33	498001.85	4212796.80
Δ34	498044.26	4212808.63
Δ35	498076.13	4212818.16
Δ36	498096.47	4212823.66
Δ37	498105.07	4212825.48
Δ38	498124.14	4212826.22
Δ39	498174.41	4212828.55
Δ40	498192.92	4212828.42
Δ41	498246.88	4212829.79
Δ42	498278.65	4212833.13
Δ43	498288.38	4212831.69
Δ44	498311.15	4212842.26

Φύλλο 1 από 2

A17 Κορυφή οριογραμμής
Οριογραμμή ρέματος
Βαθειά γραμμή ρέματος

ΕΘΝΙΚΟ ΤΥΠΟΓΡΑΦΕΙΟ
Για τεχνικούς λόγους στο σχεδιάγραμμα, έγινε σμίκρυνση, κατά ποσοστό 79%

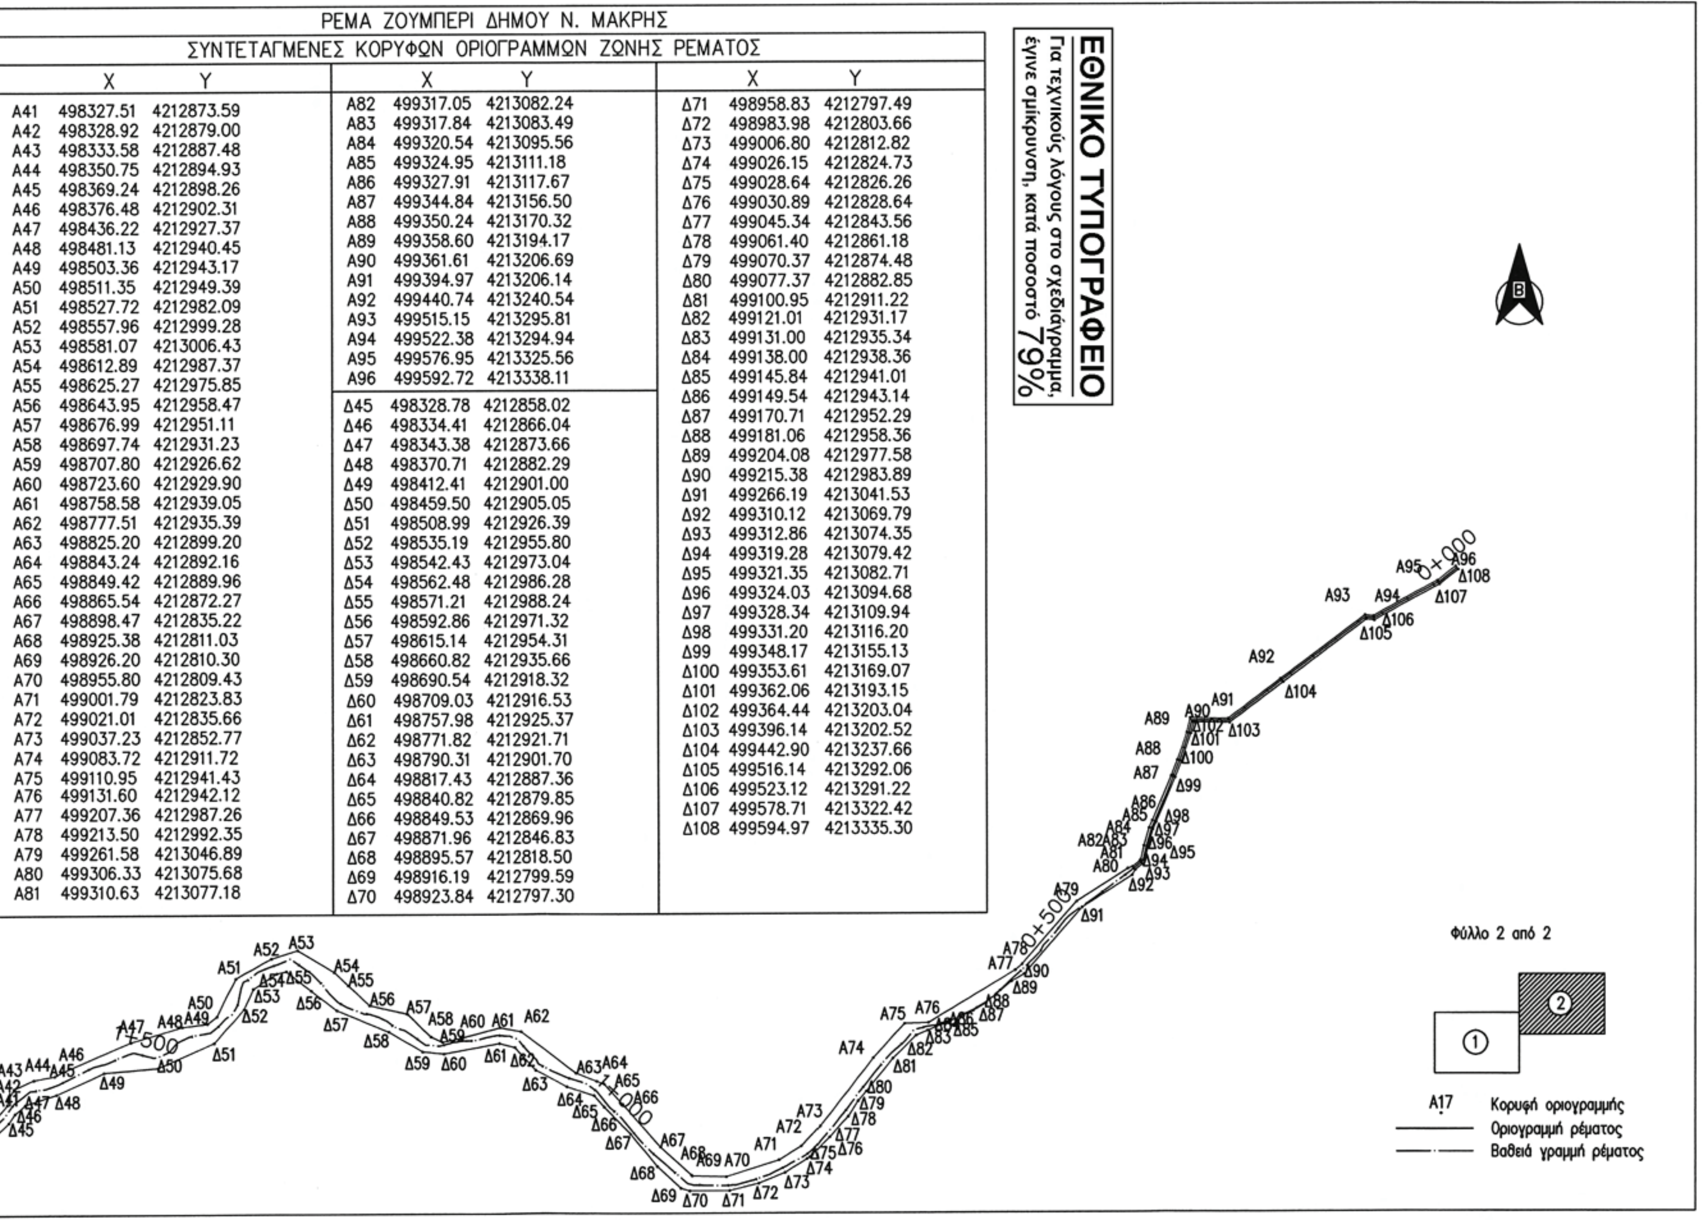

ΡΕΜΑ ΖΟΥΜΠΕΡΙ ΔΗΜΟΥ Ν. ΜΑΚΡΗΣ

ΣΥΝΤΕΤΑΓΜΕΝΕΣ ΚΟΡΥΦΩΝ ΟΡΙΟΓΡΑΜΜΩΝ ΖΩΝΗΣ ΡΕΜΑΤΟΣ

	X	Y		X	Y		X	Y
A41	498327.51	4212873.59	A82	499317.05	4213082.24	Δ71	498958.83	4212797.49
A42	498328.92	4212879.00	A83	499317.84	4213083.49	Δ72	498983.98	4212803.66
A43	498333.58	4212887.48	A84	499320.54	4213095.56	Δ73	499006.80	4212812.82
A44	498350.75	4212894.93	A85	499324.95	4213111.18	Δ74	499026.15	4212824.73
A45	498369.24	4212898.26	A86	499327.91	4213117.67	Δ75	499028.64	4212826.26
A46	498376.48	4212902.31	A87	499344.84	4213156.50	Δ76	499030.89	4212828.64
A47	498436.22	4212927.37	A88	499350.24	4213170.32	Δ77	499045.34	4212843.56
A48	498481.13	4212940.45	A89	499358.60	4213194.17	Δ78	499061.40	4212861.18
A49	498503.36	4212943.17	A90	499361.61	4213206.69	Δ79	499070.37	4212874.48
A50	498511.35	4212949.39	A91	499394.97	4213206.14	Δ80	499077.37	4212882.85
A51	498527.72	4212982.09	A92	499440.74	4213240.54	Δ81	499100.95	4212911.22
A52	498557.96	4212999.28	A93	499515.15	4213295.81	Δ82	499121.01	4212931.17
A53	498581.07	4213006.43	A94	499522.38	4213294.94	Δ83	499131.00	4212935.34
A54	498612.89	4212987.37	A95	499576.95	4213325.56	Δ84	499138.00	4212938.36
A55	498625.27	4212975.85	A96	499592.72	4213338.11	Δ85	499145.84	4212941.01
A56	498643.95	4212958.47	Δ45	498328.78	4212858.02	Δ86	499149.54	4212943.14
A57	498676.99	4212951.11	Δ46	498334.41	4212866.04	Δ87	499170.71	4212952.29
A58	498697.74	4212931.23	Δ47	498343.38	4212873.66	Δ88	499181.06	4212958.36
A59	498707.80	4212926.62	Δ48	498370.71	4212882.29	Δ89	499204.08	4212977.58
A60	498723.60	4212929.90	Δ49	498412.41	4212901.00	Δ90	499215.38	4212983.89
A61	498758.58	4212939.05	Δ50	498459.50	4212905.05	Δ91	499266.19	4213041.53
A62	498777.51	4212935.39	Δ51	498508.99	4212926.39	Δ92	499310.12	4213069.79
A63	498825.20	4212899.20	Δ52	498535.19	4212955.80	Δ93	499312.86	4213074.35
A64	498843.24	4212892.16	Δ53	498542.43	4212973.04	Δ94	499319.28	4213079.42
A65	498849.42	4212889.96	Δ54	498562.48	4212986.28	Δ95	499321.35	4213082.71
A66	498865.54	4212872.27	Δ55	498571.21	4212988.24	Δ96	499324.03	4213094.68
A67	498898.47	4212835.22	Δ56	498592.86	4212971.32	Δ97	499328.34	4213109.94
A68	498925.38	4212811.03	Δ57	498615.14	4212954.31	Δ98	499331.20	4213116.20
A69	498926.20	4212810.30	Δ58	498660.82	4212935.66	Δ99	499348.17	4213155.13
A70	498955.80	4212809.43	Δ59	498690.54	4212918.32	Δ100	499353.61	4213169.07
A71	499001.79	4212823.83	Δ60	498709.03	4212916.53	Δ101	499362.06	4213193.15
A72	499021.01	4212835.66	Δ61	498757.98	4212925.37	Δ102	499364.44	4213203.04
A73	499037.23	4212852.77	Δ62	498771.82	4212921.71	Δ103	499396.14	4213202.52
A74	499083.72	4212911.72	Δ63	498790.31	4212901.70	Δ104	499442.90	4213237.66
A75	499110.95	4212941.43	Δ64	498817.43	4212887.36	Δ105	499516.14	4213292.06
A76	499131.60	4212942.12	Δ65	498840.82	4212879.85	Δ106	499523.12	4213291.22
A77	499207.36	4212987.26	Δ66	498849.53	4212869.96	Δ107	499578.71	4213322.42
A78	499213.50	4212992.35	Δ67	498871.96	4212846.83	Δ108	499594.97	4213335.30
A79	499261.58	4213046.89	Δ68	498895.57	4212818.50			
A80	499306.33	4213075.68	Δ69	498916.19	4212799.59			
A81	499310.63	4213077.18	Δ70	498923.84	4212797.30			

Αριθ. 1333/881 (2)

Επικύρωση οριογραμμών Γαζανού ποταμού στην θέση κατασκευής νέας Γέφυρας περί την Χ.Θ.6+450 του δρόμου Γάζι - Κρουσώνας, Δήμου Μαλεβιζίου, Νομού Ηρακλείου.

Ο ΓΕΝΙΚΟΣ ΓΡΑΜΜΑΤΕΑΣ
ΑΠΟΚΕΝΤΡΩΜΕΝΗΣ ΔΙΟΙΚΗΣΗΣ ΚΡΗΤΗΣ

Έχοντας υπόψη:

1) Το νόμο 2853/1922 περί υδραυλικών εν γένει έργων και αστυνομεύσεων των δημόσιων υδάτων όπως αυτές τροποποιήθηκαν με τις αντίστοιχες του ΝΔ/τος 10/29-12-1923 και κωδικοποιήθηκαν από τις διατάξεις του ΠΔ/τος 18/21-3-1924 (ΦΕΚ 61Α).

2) Τις διατάξεις του άρθρου 10 του Ν. 3044/2002 για την άσκηση αρμοδιοτήτων του Πολεοδομικού Σχεδιασμού.

3) Τις διατάξεις του άρθρου 5 του Ν. 3010/2002 (Α΄ 91) εναρμόνιση του Ν. 1650/1986 με τις υπ' αριθμ. 97/11 Ε.Ε. και 96/61 ΕΕ οδηγίες και ειδικότερα τις διατάξεις του άρθρου 5 αυτού (διαδικασία οριοθέτησης και ρύθμισης θεμάτων για τα υδατορέματα και άλλες διατάξεις).

4) Τις διατάξεις του Ν. 1337/83 περί επεκτάσεως των πολεοδομικών σχεδίων κλπ και του άρθρου 6 του ισχύοντος κτιριοδομικού κανονισμού που αφορά την δόμηση κοντά σε ρέματα.

5) Την υπ' αρ. 3046//304/3-2-1989 απόφαση του Αν. Υπουργού Περιβάλλοντος Χωροταξίας και Δημοσίων Έργων (Κτιριοδομικός Κανονισμός και ειδικότερα τις διατάξεις του άρθρου 6 αυτού, σχετικά με τη δόμηση κοντά στα ρέματα) όπως ισχύει σήμερα.

6) Την υπ' αριθμ. 33/1998 εγκύκλιο του ΥΠΕΧΩΔΕ «Αστυνόμευση ρεμάτων και συντήρηση αντιπλ/κών έργων».

7) Τις διατάξεις του άρθρου 66 του Ν. 1622/1986 (περί Τοπικής Αυτοδιοίκησης, Περιφερειακής Ανάπτυξης και Δημοκρατικού Προγραμματισμού) όπως αντικαταστάθηκε με τις διατάξεις της παρ.5 του άρθρου 33 του Ν. 1832/1989.

8) Το Ν. 3852/2010 «Νέα Αρχιτεκτονική της Διοίκησης και της Αποκεντρωμένης Διοίκησης-Πρόγραμμα Καλλικράτης».

9) Το άρθρο 22 του Π.Δ. 136/2010 «Οργανισμός της Αποκεντρωμένης Διοίκησης Κρήτης».

10) Την αρ. 117/2011 απόφαση του Δημοτικού Συμβουλίου του Δήμου Μαλεβιζίου με την οποία εγκρίνεται η οριοθέτηση του παραπάνω ρέματος.

11) Τον γενόμενο καθορισμό οριογραμμών τμήματος ρέματος του Γαζανού ποταμού στην θέση κατασκευής νέας Γέφυρας περί την Χ.Θ.6+450 του δρόμου Γάζι-Κρουσώνας, Δήμου Μαλεβιζίου, Νομού Ηρακλείου, ο οποίος έγινε από την Δ/νση Τεχνικών Έργων Περιφερειακής Ενότητας Ηρακλείου (με το υπ' αριθμ. πρωτ. 26661/11890 21-4-2011 έγγραφό της), μετά από τον έλεγχο και την θεώρηση των τοπογραφικών διαγραμμάτων, της τεχνικής έκθεσης και των συνοδευουσών αυτών υδρολογικών, υδραυλικών και περιβαλλοντικών μελετών που συνέταξε ο Ιωάννης Βαιλάκης Αγρ. Τοπογράφος μηχανικός, για τον καθορισμό των προτεινομένων οριογραμμών και ύστερα από την προαναφερόμενη γνωμοδότηση του Δημοτικού Συμβουλίου του Δήμου Μαλεβιζίου, Νομού Ηρακλείου, αποφασίζουμε:

Επικυρώνουμε τις οριογραμμές τμήματος ρέματος του Γαζανού ποταμού στην θέση κατασκευής νέας Γέφυρας περί την Χ.Θ.6+450 του δρόμου Γάζι - Κρουσώνας, Δήμου Μαλεβιζίου, Νομού Ηρακλείου, όπως φαίνονται στα από τον Απρίλιο 2011 τοπογραφικά διαγράμματα που συνέταξε ο Ιωάννης Βαιλάκης Αγρ. Τοπογράφος μηχανικός, που συντάχθηκαν σύμφωνα με την υδραυλική μελέτη του ιδίου, όπως αυτά ελήφθησαν και θεωρήθηκαν από την Δ.Τ.Ε. Περιφερειακής Ενότητας Ηρακλείου.


Οι οριογραμμές αυτές του παραπάνω ρέματος υλοποιούνται από τις πολυγωνικές γραμμές που ορίζουν τα σημεία: 01,02 .... 07,08 για την μια οριογραμμή, και τα σημεία 09,... 015,016 για την απέναντι οριογραμμή.


Τα παραπάνω σημεία είναι αποτυπωμένα στα προαναφερόμενα τοπογραφικά διαγράμματα και περιέχονται σε αυτά με τις συντεταγμένες τους (σύστημα συντεταγμένων είναι το ΕΓΣΑ 87).

Η απόφαση αυτή να δημοσιευθεί στην Εφημερίδα της Κυβερνήσεως.

Ηράκλειο, 9 Μαΐου 2011

Ο Γενικός Γραμματέας Αποκεντρωμένης Διοίκησης
ΑΘΑΝΑΣΙΟΣ ΚΑΡΟΥΝΤΖΟΣ

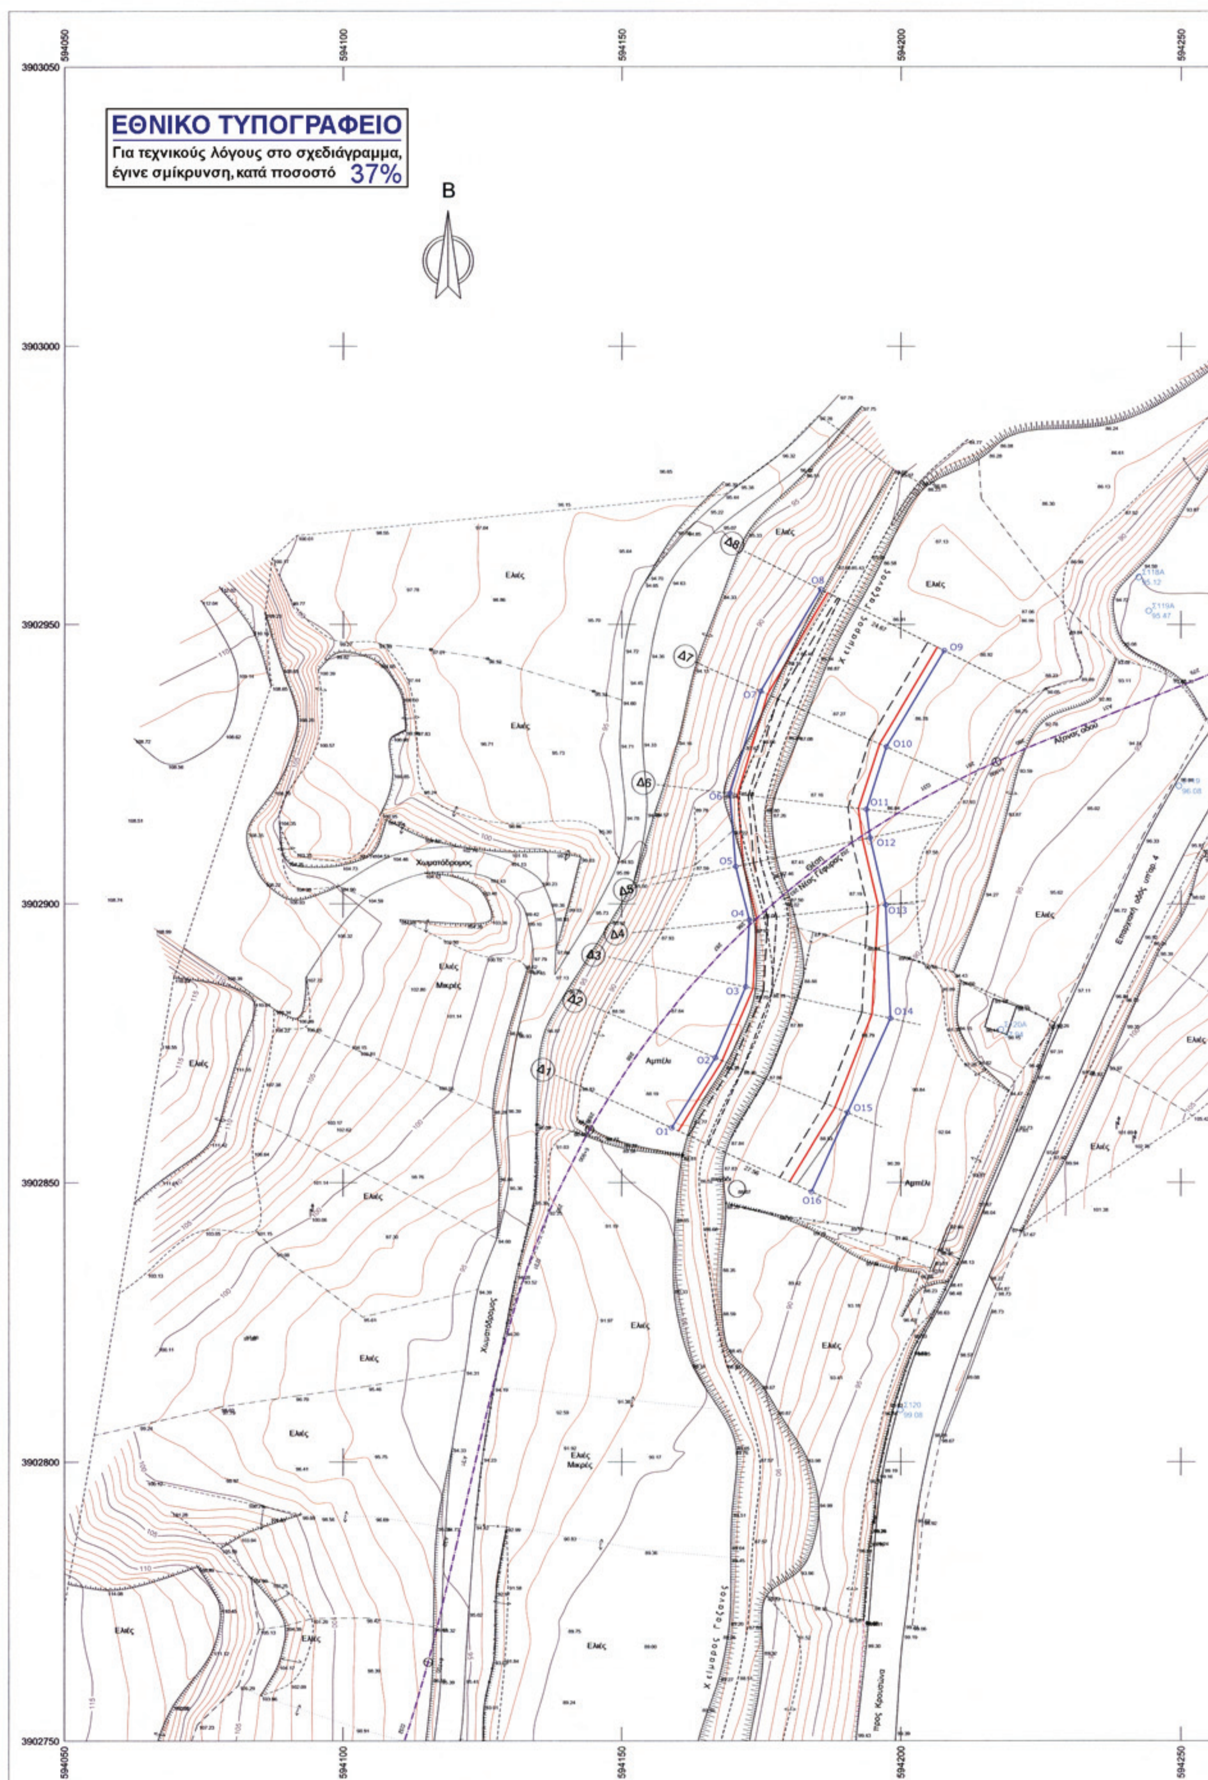
ΕΘΝΙΚΟ ΤΥΠΟΓΡΑΦΕΙΟ
Για τεχνικούς λόγους στο σχεδιάγραμμα, έγινε σμίκρυνση, κατά ποσοστό 37%
B
594050
594100
594150
594200
594250
3903050
3903000
3902950
3902900
3902850
3902800
3902750
Ελιές
Ελιές Μικρές
Χωματόδρομος
Αμπέλι
Δ1
Δ2
Δ3
Δ4
Δ5
Δ6
Δ7
Δ8
O1
O2
O3
O4
O5
O6
O7
O8
O9
O10
O11
O12
O13
O14
O15
O16

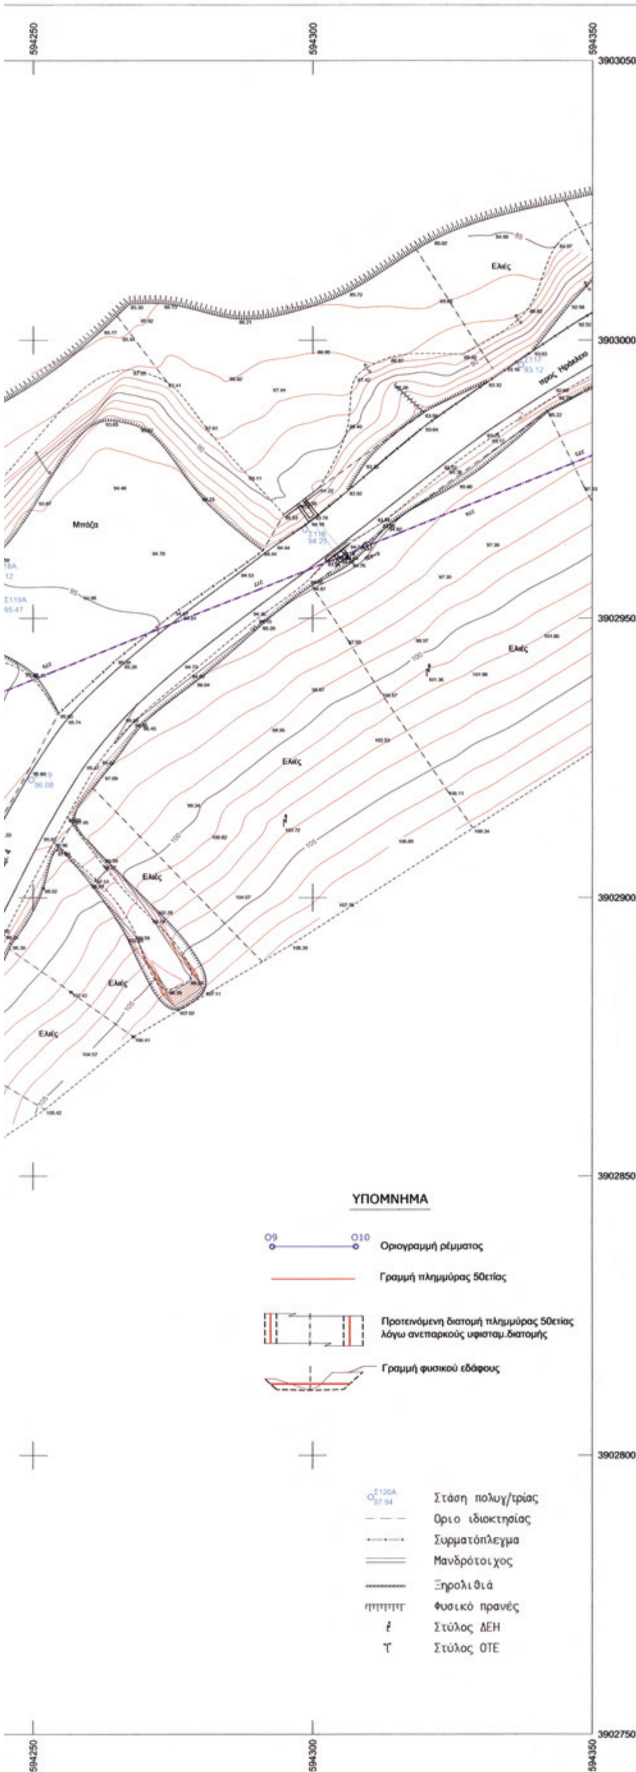

ΑΠΟΣΠΑΣΜΑ ΧΑΡΤΗ ΚΛΙΜ. 1:50.000 Φ.Χ. ΗΡΑΚΛΕΙΟΝ



ΠΙΝΑΚΑΣ ΣΥΝΤΕΤΑΓΜΕΝΩΝ ΟΡΙΟΓΡΑΜΜΩΝ ΡΕΜΜΑΤΟΣ

Σημείο	X (m)	Y (m)	Σημείο	X (m)	Y (m)	Σημείο	X (m)	Y (m)
O1	594158.967	3902859.752	O2	594166.806	3902872.378	O3	594172.239	3902885.087
O4	594172.901	3902897.117	O5	594170.440	3902906.699	O6	594169.412	3902919.831
O7	594174.939	3902938.101	O8	594185.676	3902956.383	O9	594207.745	3902945.345
O10	594197.419	3902928.111	O11	594193.840	3902916.923	O12	594194.494	3902911.857
O13	594197.311	3902899.797	O14	594198.152	3902879.436	O15	594190.461	3902862.480
O16	594184.039	3902848.314						

	ΕΛΕΓΧΘΗ	ΕΘΕΩΡΗΘΗ
Ο Μηχανικός	Η Προϊσταμένη	Ο Δ/ντής Τ.Ε.Π.Ε.Η.
Κων/νος Βηχούδης	Χαρά Τριαματάκη	Κων/νος Ανδρονάς
Πολιτικός Μηχανικός Τ.Ε.	Πολιτικός Μηχανικός με Α' βαθμό	Πολιτικός Μηχανικός με Α' βαθμό

ΕΛΛΗΝΙΚΗ ΔΗΜΟΚΡΑΤΙΑ
ΠΕΡΙΦΕΡΕΙΑ ΚΡΗΤΗΣ
ΠΕΡΙΦΕΡΕΙΑΚΗ ΕΝΟΤΗΤΑ ΗΡΑΚΛΕΙΟΥ
ΔΙΕΥΘΥΝΣΗ ΤΕΧΝΙΚΩΝ ΕΡΓΩΝ

ΔΡΟΜΟΣ ΓΑΖΙ - ΚΡΟΥΣΩΝΑΣ

ΟΡΙΟΘΕΤΗΣΗ ΧΕΙΜΑΡΟΥ ΓΑΖΑΝΟΥ
ΣΤΗΝ ΘΕΣΗ ΚΑΤΑΣΚΕΥΗΣ ΝΕΑΣ ΓΕΦΥΡΑΣ ΠΕΡΙ
ΤΗΝ Χ.Θ. 6+540 ΤΟΥ ΔΡΟΜΟΥ ΓΑΖΙ-ΚΡΟΥΣΩΝΑΣ

ΕΓΚΡΙΝΕΤΑΙ
Ηράκλειο 2011
Ο Δ/ντής Δ/νσης Δημ. Έργων
ΠΑΠΑΔΑΚΗΣ ΓΕΩΡΓΙΟΣ
ΤΟΠΟΓΡΑΦΟΣ ΜΗΧΑΝΙΚΟΣ Α.Π.Θ.

ΚΛΙΜΑΚΑ
1:500
Ισοδιάσταση : 1.00 m
Προβολικό σύστημα
ΕΓΣΑ 87

ΤΟΠΟΓΡΑΦΙΚΟ ΔΙΑΓΡΑΜΜΑ

ΓΡΑΦΕΙΟ ΜΕΛΕΤΩΝ
ΙΩΑΝΝΗΣ ΒΑΪΛΑΚΗΣ
Αγρ. Τοπογραφος Μηχανικός
Μαστραχά 4 Ηράκλειο , τηλ. 2810-244103

ΑΡ. ΣΧΕΔΙΟΥ
ΗΜΕΡΟΜΗΝΙΑ
14-4-2011

Αριθμ. 2585 (3)

Επικύρωση καθορισμού οριογραμμών τμήματος υδατορέματος «Ανατολικού χειμάρρου Λευκκώνα» στη Δημοτική Ενότητα Λευκώνα του Δήμου Σερρών, Ν. Σερρών.

Ο ΓΕΝΙΚΟΣ ΓΡΑΜΜΑΤΕΑΣ ΤΗΣ ΑΠΟΚΕΝΤΡΩΜΕΝΗΣ ΔΙΟΙΚΗΣΗΣ ΜΑΚΕΔΟΝΙΑΣ-ΘΡΑΚΗΣ

Έχοντας υπόψη:

1) Τις διατάξεις του άρθρου 5 του Ν.3010/2002 «Εναρμόνιση του Ν. 1650/1986 με τις οδηγίες 97/11 Ε.Ε. και 96/61 Ε.Ε., διαδικασία οριοθέτησης και ρυθμίσεις θεμάτων για τα υδατορέματα και άλλες διατάξεις» (ΦΕΚ 91Α/25-4-2002).

2) Το άρθρο 280, παρ. ΙΙ περ. 20 του Ν. 3852/2010 «Νέα Αρχιτεκτονική της Αυτοδιοίκησης και της Αποκεντρωμένης Διοίκησης-Πρόγραμμα Καλλικράτης».

3) Τις διατάξεις του Ν. 2503/1997 «Διοίκηση, οργάνωση της Περιφέρειας, ρύθμιση θεμάτων για την τοπική αυτοδιοίκηση και άλλες διατάξεις» (ΦΕΚ 107Α/1997).

4) Το άρθρο 90 του Π.Δ. 63/2005 «Κωδικοποίηση της νομοθεσίας για την Κυβέρνηση και τα κυβερνητικά όργανα» (ΦΕΚ 98/Α/2005).

5) Τις διατάξεις του άρθρου 10 του Ν.3044/2002 (ΦΕΚ 197/Α/27-8-2002) για την «Άσκηση αρμοδιοτήτων του Πολεοδομικού Σχεδιασμού».

6) Την με αριθ. πρωτ. 3172/24-9-2010 απόφαση της Νομαρχιακής Αυτοδιοίκησης Σερρών, της Δ.Τ.Υ., για τον καθορισμό οριογραμμών ρέματος.

7) Την με αριθ. 152/2010 απόφαση Δημοτικού Συμβουλίου Δ. Λευκώνα, του Ν. Σερρών.

8) Το με αριθ. πρωτ. 7406πε/1-4-2011 έγγραφο του Τμήματος Υδραυλικών Έργων της Δ/νσης Δημοσίων Έργων με το οποίο μας διαβίβασε την Υδραυλική Μελέτη, Τεχνική Έκθεση και τοπογραφικό διάγραμμα οριοθέτησης τμήματος υδατορέματος «Ανατολικού χειμάρρου Λευκώνα» στο χώρο του αθλητικού κέντρου, στη Δημοτική Ενότητα Λευκώνα του Δήμου Σερρών, Ν. Σερρών, που συντάχθηκαν από τον μελετητή Παναγιώτη Κουκνακου Πολιτικό Μηχανικό, όπως τα παραπάνω ελέγχθηκαν και θεωρήθηκαν από την υπόψη υπηρεσία (αρ. πρωτ. ΔΙ.ΠΕ. ΧΩ.: 2585/05-04-2011), αποφασίζουμε:


Επικυρώνεται ο καθορισμός της οριογραμμής τμήματος υδατορέματος, με τις συντεταγμένες των κορυφών των πολυγωνομετρικών των οριογραμμών που σημειώνονται με κόκκινο χρώμα και αναπαρίστανται επί του τοπογραφικού διαγράμματος κλίμακας 1:500, που συνοδεύει την απόφαση αυτή και αποτελεί αναπόσπαστο μέρος αυτής, όπως αυτές καθορίστηκαν από την Υδραυλική Μελέτη που συντάχθηκε από τον μελετητή Παναγιώτη Κουκνακου Πολιτικό Μηχανικό και ελέγχθηκαν και θεωρήθηκαν από την Δ.Δ.Ε.Κ.Μ., Τμήμα Υδραυλικών Έργων.

Η ισχύς της απόφασης αυτής αρχίζει από την δημοσίευσή της στην Εφημερίδα της Κυβερνήσεως.

Η απόφαση αυτή να δημοσιευθεί στην Εφημερίδα της Κυβερνήσεως μαζί με το τοπογραφικό διάγραμμα και τους πίνακες συντεταγμένων των κορυφών των ρεμάτων που τη συνοδεύουν.

Θεσσαλονίκη, 18 Απριλίου 2011

Ο Γενικός Γραμματέας
Αποκεντρωμένης Διοίκησης
ΘΥΜΙΟΣ ΣΩΚΟΣ

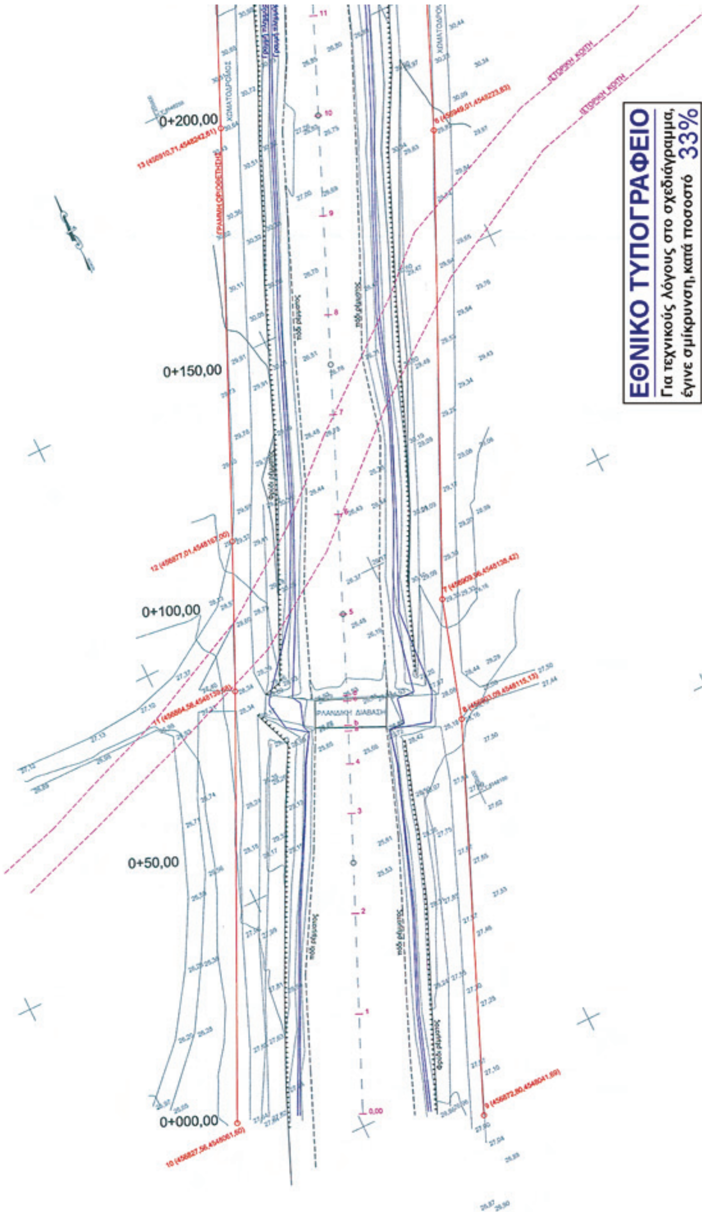

ΕΡΓΟΔΟΤΗΣ:
ΠΕΡΙΦΕΡΕΙΑ ΚΕΝΤΡΙΚΗΣ ΜΑΚΕΔΟΝΙΑΣ
ΝΟΜΟΣ ΣΕΡΡΩΝ
ΔΗΜΟΣ ΛΕΥΚΩΝΑ

ΕΡΓΟ:
ΟΡΙΟΘΕΤΗΣΗ ΤΜΗΜΑΤΟΣ ΤΟΥ ΑΝΑΤΟΛΙΚΟΥ ΧΕΙΜΑΡΡΟΥ ΛΕΥΚΩΝΑ ΣΤΟΝ ΧΩΡΟ ΤΟΥ ΑΘΛΗΤΙΚΟΥ ΚΕΝΤΡΟΥ ΛΕΥΚΩΝΑ

ΣΤΑΔΙΟ ΜΕΛΕΤΗΣ:
ΜΕΛΕΤΗ ΟΡΙΟΘΕΤΗΣΗΣ

ΑΡΙΘ. ΣΧΕΔΙΟΥ: Ο
ΚΛΙΜΑΚΑ: 1:500


ΟΡΙΖΟΝΤΙΟΓΡΑΦΙΑ

ΑΝΑΔΟΧΟΣ
ΚΟΥΚΝΑΚΟΣ ΠΑΝΑΓΙΩΤΗΣ
Πολ. Μηχανικός

Ο ΣΥΝΤΑΞΑΣ

ΣΕΡΡΕΣ ΙΟΥΛΙΟΣ 2010

ΕΛΕΓΧΟΣ ΥΠΗΡΕΣΙΑΣ
Επίβλεψη
Θεώρηση
ΕΓΚΡΙΘΗΚΕ
ΕΓΚΡΙΤΙΚΗ ΑΠΟΦΑΣΗ
ΑΡ.

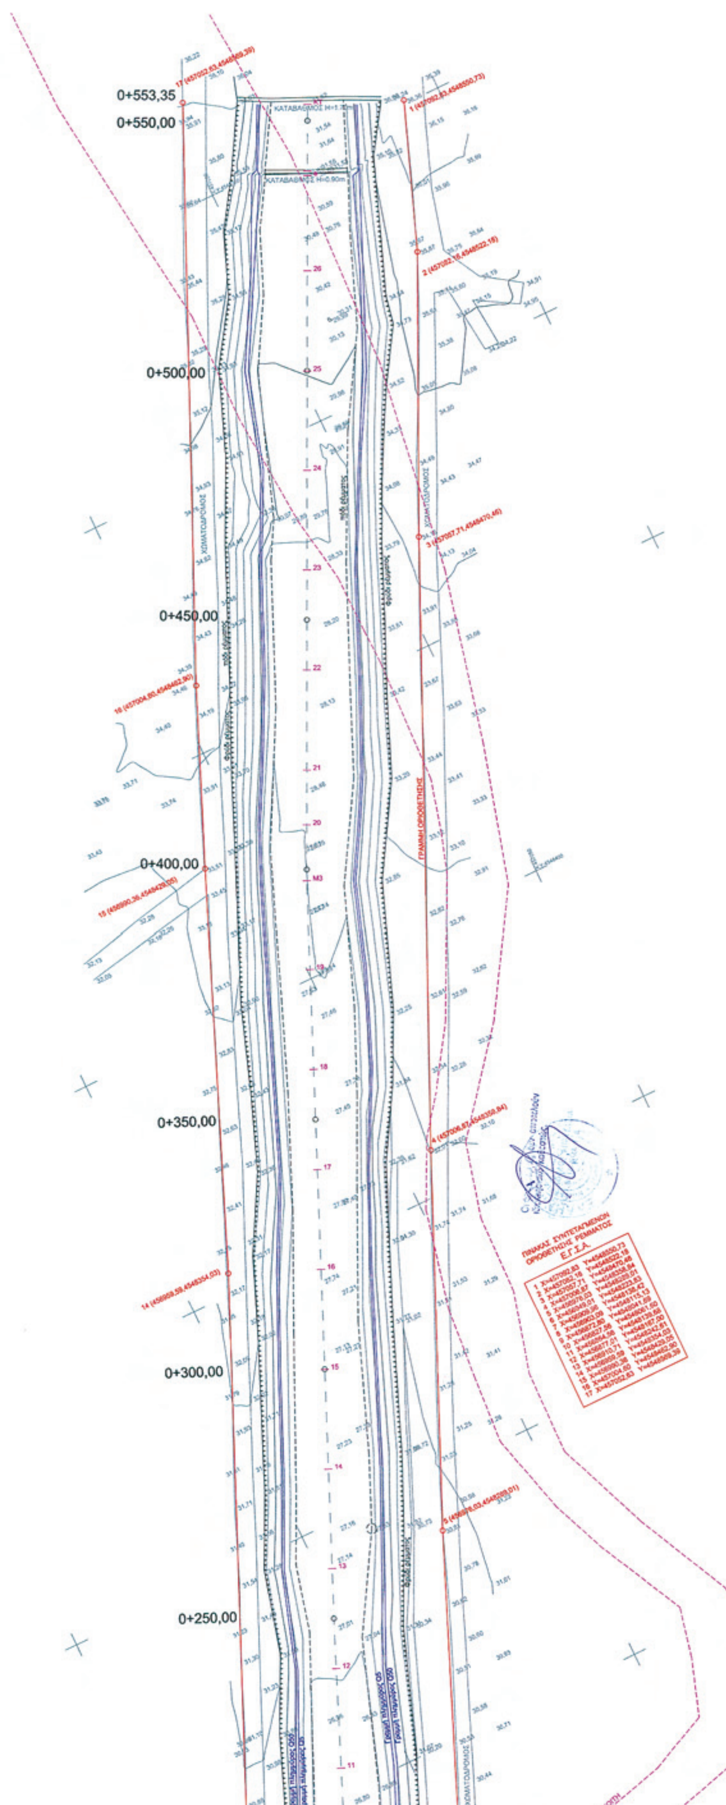
0+553,35
0+550,00
0+500,00
0+450,00
0+400,00
0+350,00
0+300,00
0+250,00

Αριθμ. 2116 (4)

Επικύρωση καθορισμού οριογραμμών τμήματος δύο ρεμάτων Νέας Αμφίπολης, του Δ. Αμφίπολης στο Ν. Σερρών.

Ο ΓΕΝΙΚΟΣ ΓΡΑΜΜΑΤΕΑΣ ΤΗΣ ΑΠΟΚΕΝΤΡΩΜΕΝΗΣ ΔΙΟΙΚΗΣΗΣ ΜΑΚΕΔΟΝΙΑΣ-ΘΡΑΚΗΣ

Έχοντας υπόψη:

1) Τις διατάξεις του άρθρου 5 του Ν.3010/2002 «Εναρμόνιση του Ν. 1650/1986 με τις οδηγίες 97/11 Ε.Ε. και 96/61 Ε.Ε., διαδικασία οριοθέτησης και ρυθμίσεις θεμάτων για τα υδατορέματα και άλλες διατάξεις» (ΦΕΚ 91Α/25-4-2002).

2) Το άρθρο 280, παρ. ΙΙ περ. 20 του Ν. 3852/2010 «Νέα Αρχιτεκτονική της Αυτοδιοίκησης και της Αποκεντρωμένης Διοίκησης-Πρόγραμμα Καλλικράτης».

3) Τις διατάξεις του Ν.2503/1997 «Διοίκηση, οργάνωση της Περιφέρειας, ρύθμιση θεμάτων για την τοπική αυτοδιοίκηση και άλλες διατάξεις» (ΦΕΚ 107Α/1997).

4) Το άρθρο 90 του Π.Δ 63/2005 «Κωδικοποίηση της νομοθεσίας για την Κυβέρνηση και τα κυβερνητικά όργανα» (ΦΕΚ 98/Α/2005).

5) Τις διατάξεις του άρθρου 10 του Ν.3044/2002 (ΦΕΚ 197/Α/27-8-2002) για την «Άσκηση αρμοδιοτήτων του Πολεοδομικού Σχεδιασμού».

6) Την με αριθ. πρωτ. 2791/25-8-2010 απόφαση της Νομαρχιακής Αυτοδιοίκησης Σερρών, της Δ.Τ.Υ., για τον καθορισμό οριογραμμών ρέματος.

7) Την με αριθ. 7/2010 απόφαση Δημοτικού Συμβουλίου Δ. Αμφίπολης του Ν. Σερρών.

8) Το με αριθ. πρωτ. 6526π.ε/17-03-2011 έγγραφο του Τμήματος Υδραυλικών Έργων της Δ/νσης Δημοσίων Έργων με το οποίο μας διαβίβασε την Υδραυλική Μελέτη, Τεχνική Έκθεση και τοπογραφικό διάγραμμα οριοθέτησης τμημάτων δύο ρεμάτων Νέας Αμφίπολης, στο Δ. Αμφίπολης, Ν. Σερρών, που συντάχθηκαν από τον μελετητή Σωτήριο Καλιβάτση, Αγρ. Τοπογράφο Μηχανικό, όπως τα παραπάνω ελέγχθηκαν και θεωρήθηκαν από την υπόψη υπηρεσία (αρ. πρωτ. ΔΙ.ΠΕ.ΧΩ.: 2116πε/21-03-2011), αποφασίζουμε:

Επικυρώνεται ο καθορισμός των οριογραμμών τμήματος δύο ρεμάτων Νέας Αμφίπολης, του Δ. Αμφίπολης στο Ν. Σερρών, με τις συντεταγμένες των κορυφών των πολυγωνομετρικών των οριογραμμών που σημειώνονται με κόκκινο χρώμα και αναπαρίστανται επί του τοπογραφικού διαγράμματος κλίμακας 1:1000 που συνοδεύει την απόφαση αυτή και αποτελεί αναπόσπαστο μέρος αυτής, όπως αυτές καθορίστηκαν από την Υδραυλική Μελέτη που συντάχθηκε από τον μελετητή Σωτήριο Καλιβάτση, Αγρ. Τοπογράφο Μηχανικό και ελέγχθηκαν και θεωρήθηκαν από την Δ.Δ.Ε.Κ.Μ., Τμήμα Υδραυλικών Έργων.

Η ισχύς της απόφασης αυτής αρχίζει από την δημοσίευσή της στην Εφημερίδα της Κυβερνήσεως.

Η απόφαση αυτή να δημοσιευθεί στην Εφημερίδα της Κυβερνήσεως μαζί με το τοπογραφικό διάγραμμα και τους πίνακες συντεταγμένων των κορυφών των ρεμάτων που τη συνοδεύουν.


Θεσσαλονίκη, 13 Απριλίου 2011

Ο Γενικός Γραμματέας
Αποκεντρωμένης Διοίκησης
ΘΥΜΙΟΣ ΣΩΚΟΣ




ΡΕΜΑ 1 ΣΥΝ/ΝΕΣ ΔΥΤΙΚΗΣ ΟΡΙΟΓΡΑΜΜΗΣ		
Α/Α	X	Y
1–1	–10000.91	6944.81
1–2	–9996.87	6938.65
1–3	–9990.80	6923.18
1–4	–9983.88	6907.88
1–5	–9977.75	6895.30
1–6	–9969.37	6880.27
1–7	–9970.80	6873.26
1–8	–9973.71	6870.54
1–9	–9970.01	6857.13
1–10	–9965.83	6849.66
1–11	–9958.49	6835.82
1–12	–9955.90	6821.87
1–13	–9954.65	6811.38
1–14	–9955.93	6793.73
1–15	–9963.13	6783.79
1–16	–9971.82	6768.69
1–17	–9974.39	6763.50
1–18	–9994.11	6723.79
1–19	–9997.85	6714.32
1–20	–10007.30	6682.71
1–21	–10007.88	6673.61
1–22	–10006.65	6665.54
1–23	–10008.40	6648.92
1–24	–10010.23	6641.32
1–25	–10038.68	6583.05
1–26	–10050.49	6554.42
1–27	–10047.69	6483.21
1–28	–10045.18	6447.59

ΡΕΜΑ 1 ΣΥΝ/ΝΕΣ ΑΝΑΤΟΛΙΚΗΣ ΟΡΙΟΓΡΑΜΜΗΣ		
Α/Α	X	Y
1–29	–9989.75	6951.87
1–30	–9983.01	6935.41
1–31	–9976.95	6925.26
1–32	–9970.81	6915.23
1–33	–9961.75	6894.02
1–34	–9960.29	6881.14
1–35	–9962.54	6872.94
1–36	–9958.16	6861.11
1–37	–9956.63	6853.47
1–38	–9950.06	6839.11
1–39	–9946.38	6823.65
1–40	–9944.83	6812.24
1–41	–9946.48	6790.22
1–42	–9954.83	6778.45
1–43	–9963.10	6764.03
1–44	–9965.55	6759.11
1–45	–9988.76	6711.14
1–46	–9997.98	6679.96
1–47	–9999.92	6674.40
1–48	–9998.69	6666.38
1–49	–9998.41	6646.70
1–50	–10007.81	6624.00
1–51	–10029.34	6578.86
1–52	–10040.37	6552.34
1–53	–10040.58	6533.65
1–54	–10036.65	6483.99
1–55	–10034.25	6450.00

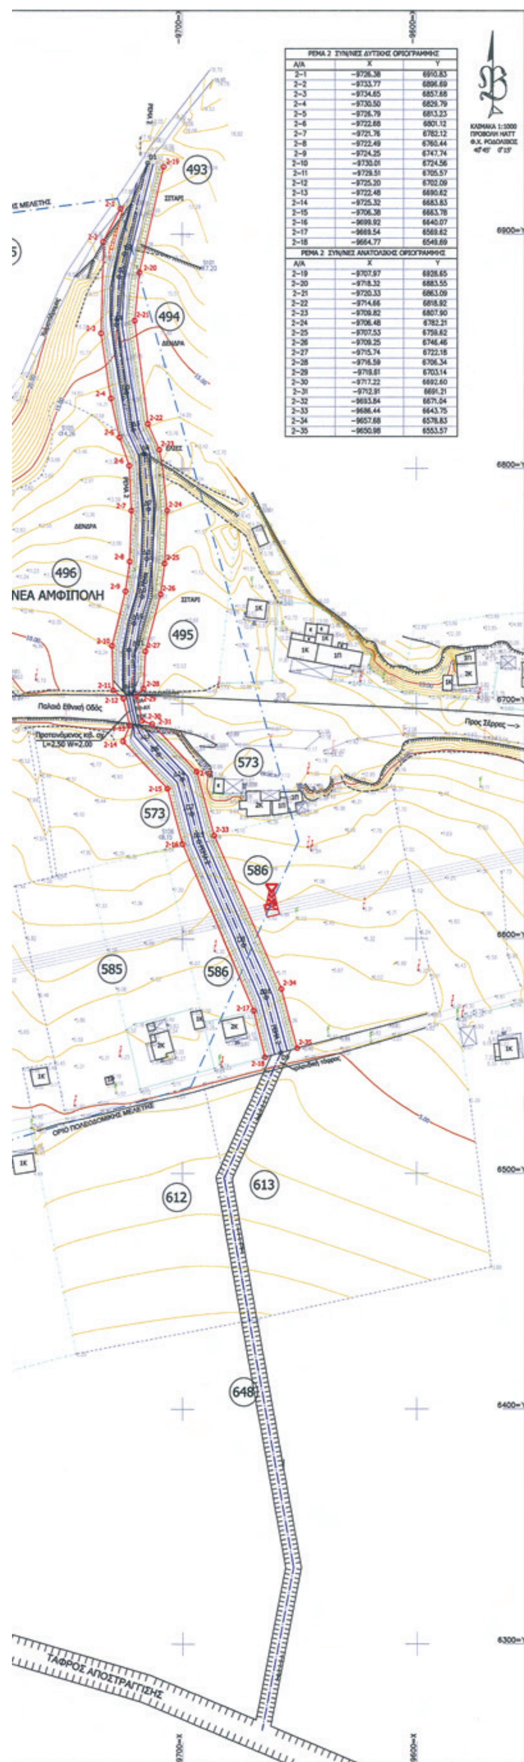

ΡΕΜΑ 2 ΣΥΝ/ΝΕΣ ΔΥΤΙΚΗΣ ΟΡΙΟΓΡΑΜΜΗΣ		
Α/Α	Χ	Υ
2-1	-9726.38	6910.83
2-2	-9733.77	6896.69
2-3	-9734.65	6857.68
2-4	-9730.50	6829.79
2-5	-9726.79	6813.23
2-6	-9722.88	6801.12
2-7	-9721.76	6782.12
2-8	-9722.49	6760.44
2-9	-9724.25	6747.74
2-10	-9730.01	6724.56
2-11	-9729.51	6705.57
2-12	-9725.20	6702.09
2-13	-9722.48	6690.62
2-14	-9725.32	6683.83
2-15	-9706.38	6663.78
2-16	-9699.92	6640.07
2-17	-9669.54	6569.62
2-18	-9664.77	6549.69
ΡΕΜΑ 2 ΣΥΝ/ΝΕΣ ΑΝΑΤΟΛΙΚΗΣ ΟΡΙΟΓΡΑΜΜΗΣ		
Α/Α	Χ	Υ
2-19	-9707.97	6928.65
2-20	-9718.32	6883.55
2-21	-9720.33	6863.09
2-22	-9714.66	6818.92
2-23	-9709.82	6807.90
2-24	-9706.48	6782.21
2-25	-9707.53	6759.62
2-26	-9709.25	6746.46
2-27	-9715.74	6722.18
2-28	-9716.59	6706.34
2-29	-9719.61	6703.14
2-30	-9717.22	6692.60
2-31	-9712.91	6691.21
2-32	-9693.84	6671.04
2-33	-9686.44	6643.75
2-34	-9657.68	6578.83
2-35	-9650.98	6553.57

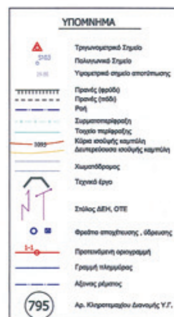



ΑΠΟΣΠΑΣΜΑ ΔΙΑΝΟΜΗΣ Υ.Γ. ΑΓΡ. Ν.ΑΜΦΙΠΟΛΗΣ
ΠΡΟΤΕΙΝΟΜΕΝΕΣ ΟΡΙΟΓΡΑΜΜΕΣ ΡΕΜΑΤΩΝ
ΟΡΙΟ ΠΟΛΕΟΔΟΜΙΚΗΣ ΜΕΛΕΤΗΣ

ΠΕΡΙΦ. ΚΕΝΤΡΙΚΗΣ ΜΑΚΕΔΟΝΙΑΣ
Τ.Υ.Δ.Κ. Ν. ΣΕΡΡΩΝ

Μελέτη Οριοθέτησης Ρεμάτων οικισμού Νέας Αμφίπολης
ΔΗΜΟΣ ΑΜΦΙΠΟΛΗΣ Ν.ΣΕΡΡΩΝ

ΘΕΜΑ : ΟΡΙΖΟΝΤΙΟΓΡΑΦΙΑ — ΑΡ. ΣΧΕΔΙΟΥ 1

ΗΜΕΡΟΜΗΝΙΑ: ΑΠΡΙΛΙΟΣ 2010 — Κλίμακα 1:1000

ΟΜΑΔΑ ΜΕΛΕΤΗΣ:
ΚΑΛΙΒΑΤΣΗΣ ΣΩΤΗΡΙΟΣ
ΑΓΡ. ΤΟΠΟΓΡΑΦΟΣ ΜΗΧΑΝΙΚΟΣ
ΜΕΛΕΤΗΤΗΣ ΥΔΡΑΥΛΙΚΩΝ ΕΡΓΩΝ
ΒΟΥΛΓΑΡΗ 30 - 542 48 ΘΕΣ/ΝΙΚΗ

	Ο ΜΗΧ/ΚΟΣ	ΥΠΟΓΡΑΦΗ	ΗΜ/ΝΙΑ
ΣΥΝΤΑΧΘΗΚΕ	ΚΑΛΙΒΑΤΣΗΣ ΣΩΤΗΡΙΟΣ ΤΟΠ.ΜΗΧ/ΚΟΣ		
ΑΝΑΘΕΩΡ.			

ΕΛΕΓΧΘΗΚΕ
ΣΕΡΡΕΣ
ΘΕΩΡΗΘΗΚΕ
ΣΕΡΡΕΣ
ΕΓΚΡΙΘΗΚΕ



ΑΠΟ ΤΟ ΕΘΝΙΚΟ ΤΥΠΟΓΡΑΦΕΙΟ
ΚΑΠΟΔΙΣΤΡΙΟΥ 34 * ΑΘΗΝΑ 104 32 * ΤΗΛ. 210 52 79 000 * FAX 210 52 21 004